


Aussen / external elevation / vue extérieure

Innen / inside / interieur

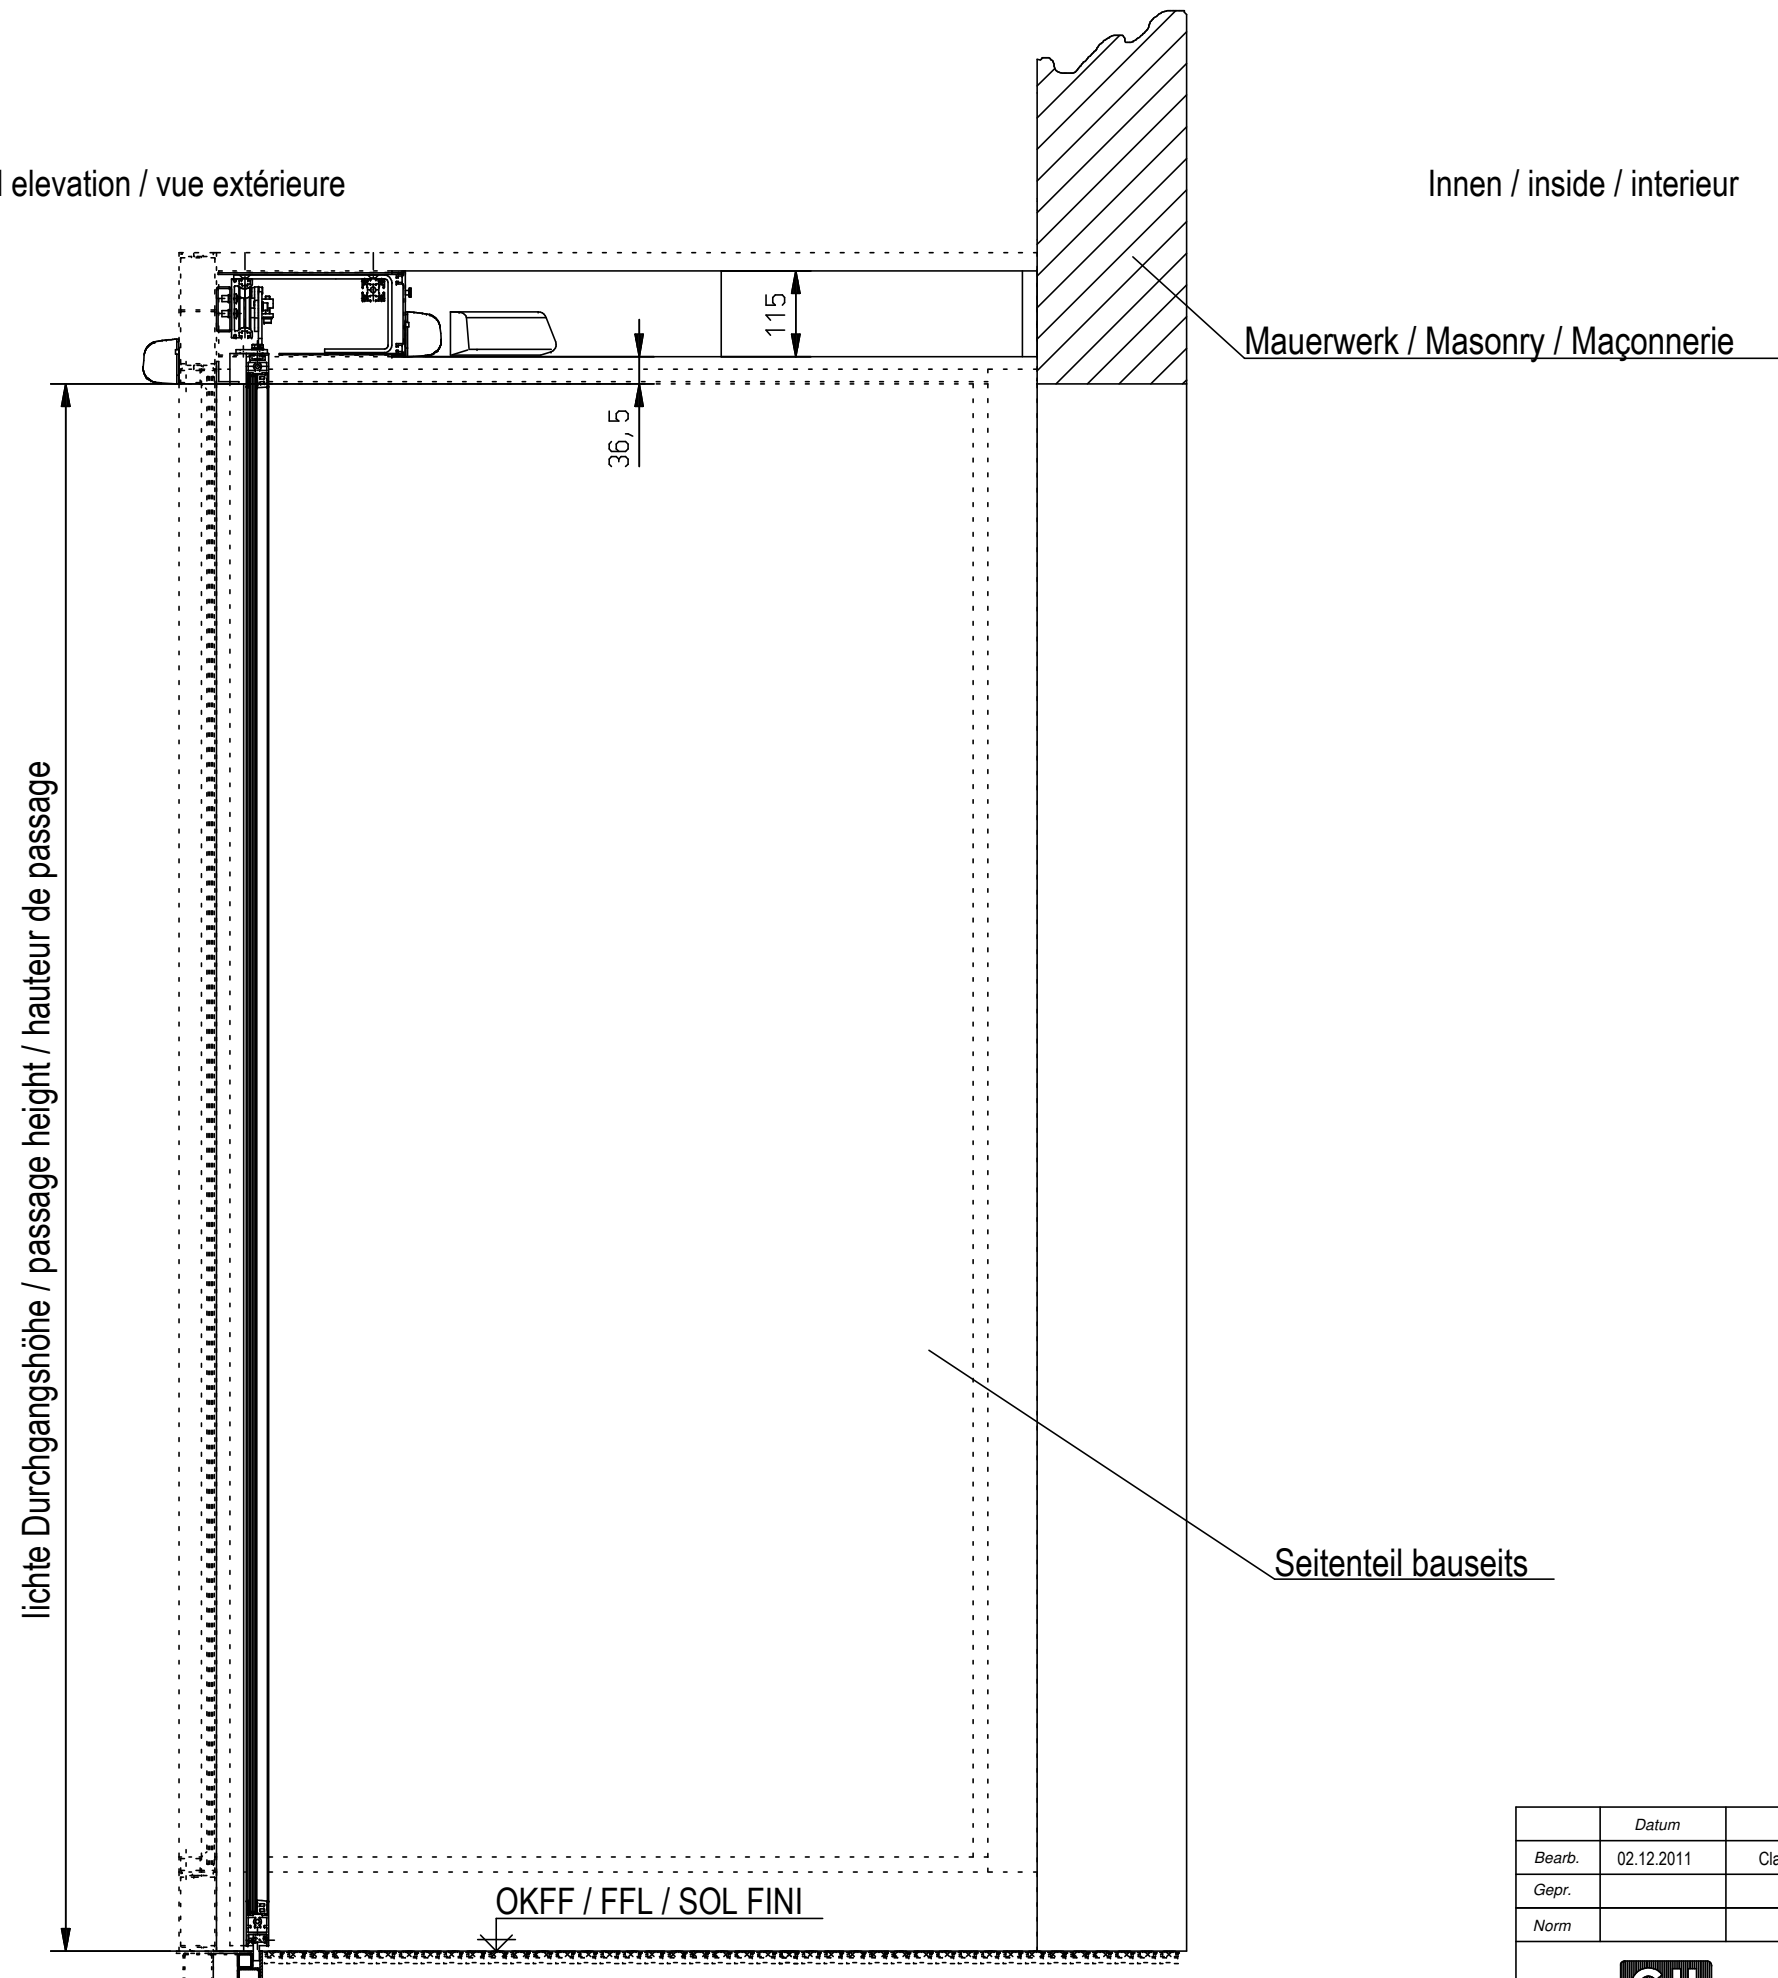


Mauerwerk / Masonry / Maçonnerie

Seitenteil bauseits

lichte Durchgangshöhe / passage height / hauteur de passage

OKFF / FFL / SOL FINI

	Datum		Benennung	Antrieb-Türflügel CMR 180° Drive-Door panel CMR 180° Porte du lecteur CMR 180°
Bearb.	02.12.2011	Claes		
Gepr.				
Norm			Zeichnung - Nr.	A-9905150 CMR-1 MW
			Änderungen vorbehalten	
GU Automatic GmbH www.g-u.com				